


SECTION "A-A"  
การติดตั้งชุดขับเคลื่อนประตู


SH = ระยะพื้น(FLOOR FINISH) ถึงระดับใต้เหล็ก SUPPORT  
 DSH = ความสูงประตูบานเลื่อน  
 L = ระยะเคลียร์ผนัง  
 DW = ความกว้างของประตู  
 DSW(L,R) = ความกว้างประตูบานเลื่อน  
 DSO(L,R) = ความกว้างบานฟิกซ์  
 \*\*\* DIMENSION ARE IN MM.( ระยะที่ใช้ในแบบหน่วยเป็นมิลลิเมตร) \*\*\*

\*\*\*ห้ามมิให้ผู้ใดแก้ไขแบบการออกแบบ ผลิตแบบ ทำซ้ำ หรือนำส่วนใดส่วนหนึ่งไปใช้โดยการ  
 เผยแพร่หรืออ้างโดยไม่ได้รับอนุญาตเป็นลายลักษณ์อักษร หากฝ่าฝืนมีโทษตามกฎหมายอยู่ด้วยสูงสุด\*\*\*


บริษัทฯ ขอสงวนสิทธิ์ในการเปลี่ยนแปลงข้อมูล และข้อกำหนดโดยไม่ต้องแจ้งให้ทราบล่วงหน้า

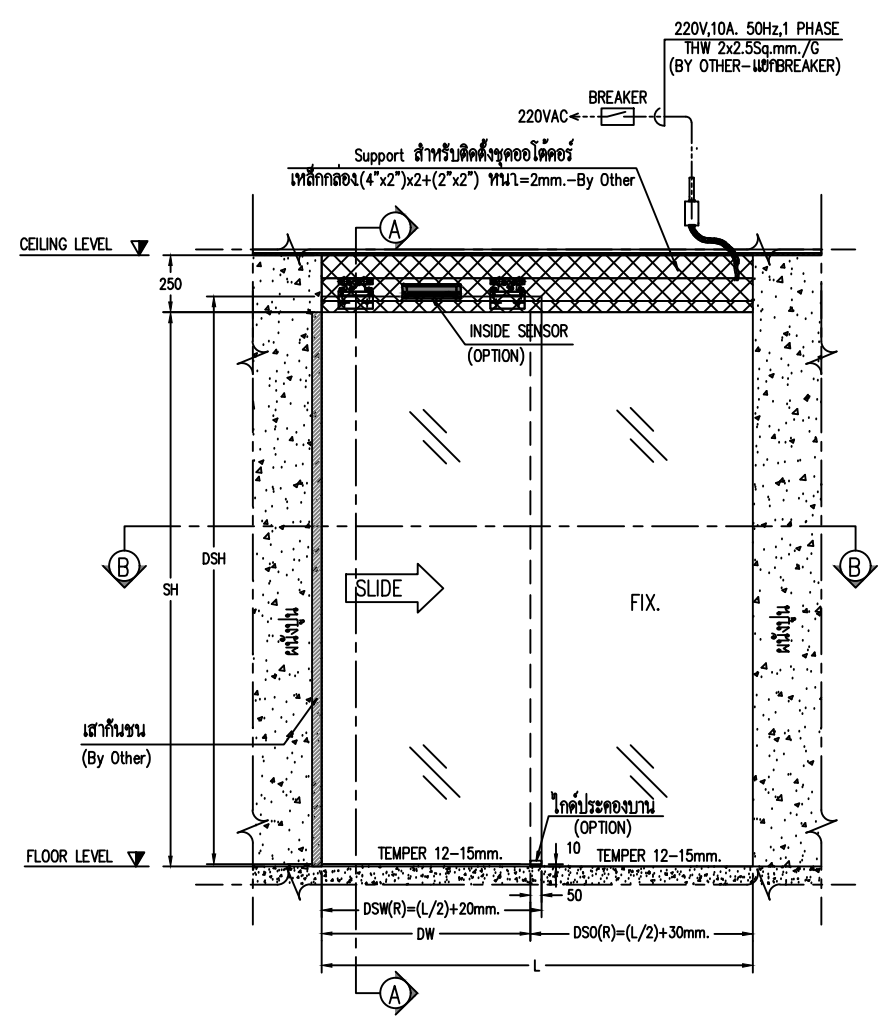


ELEVATION "C"

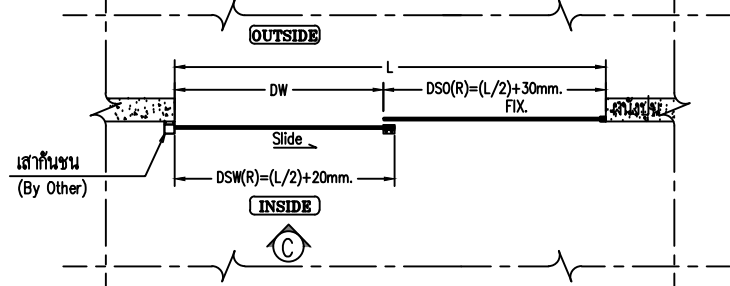

SECTION "B-B"

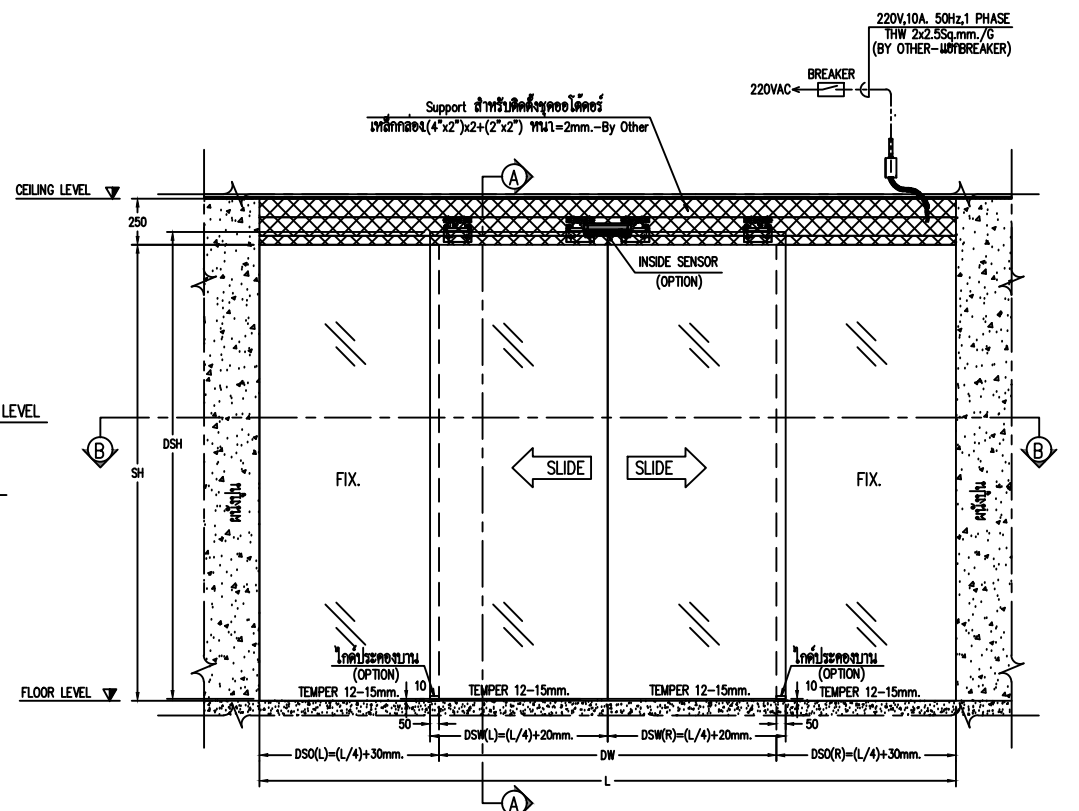

ELEVATION "C"

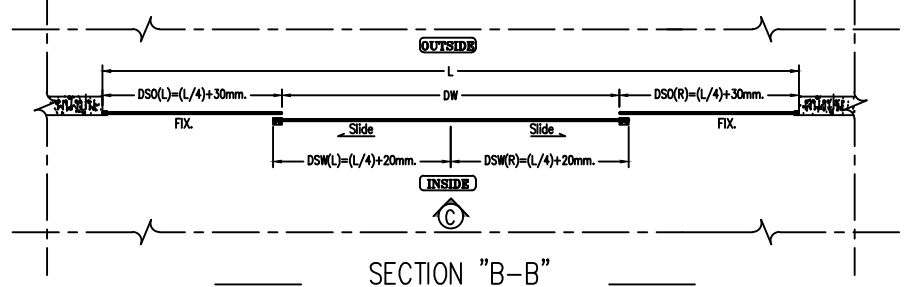

SECTION "B-B"

All rights reserved

Private & Confidential

	TGD AUTOMATIC DOORS CO.,LTD TEL. 02 300-9300 FAX. 02 300-9305 www.tgd.co.th	TITLE : STANDARD DRAWING GLASS TYPE (TOP DOOR STEEL)		DRAWN BY : Mr.Padchaya.K	DRAWING_NO.
	PROJECT NAME : -	MODEL: NABCO V-250SL-M	SALE PERSON : -	CHECKED BY : -	
	LOCATION : -	SCALE : NTS	DATE (dd/mm/yy) : 06/09/2023	APPROVED BY : -	Sheet 1 Of 1