

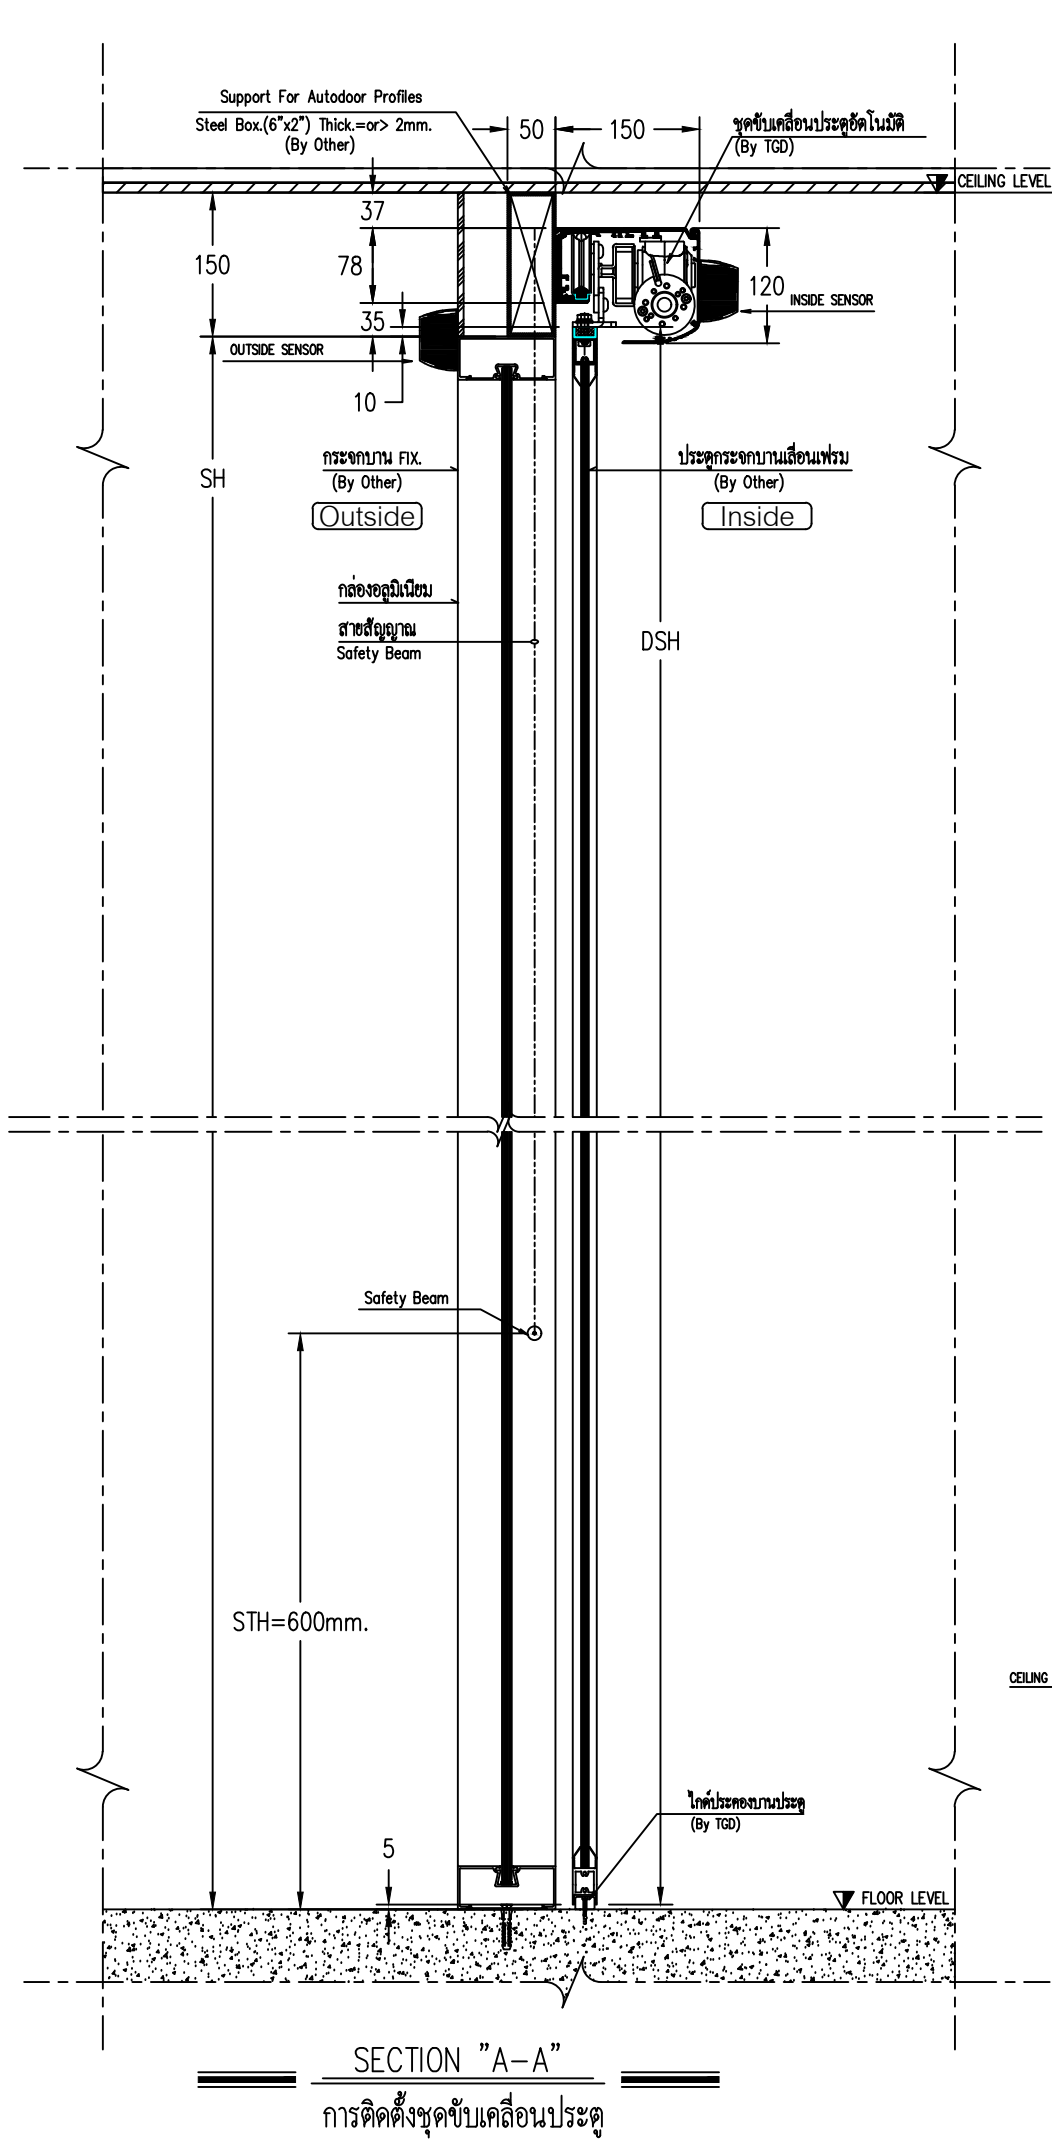


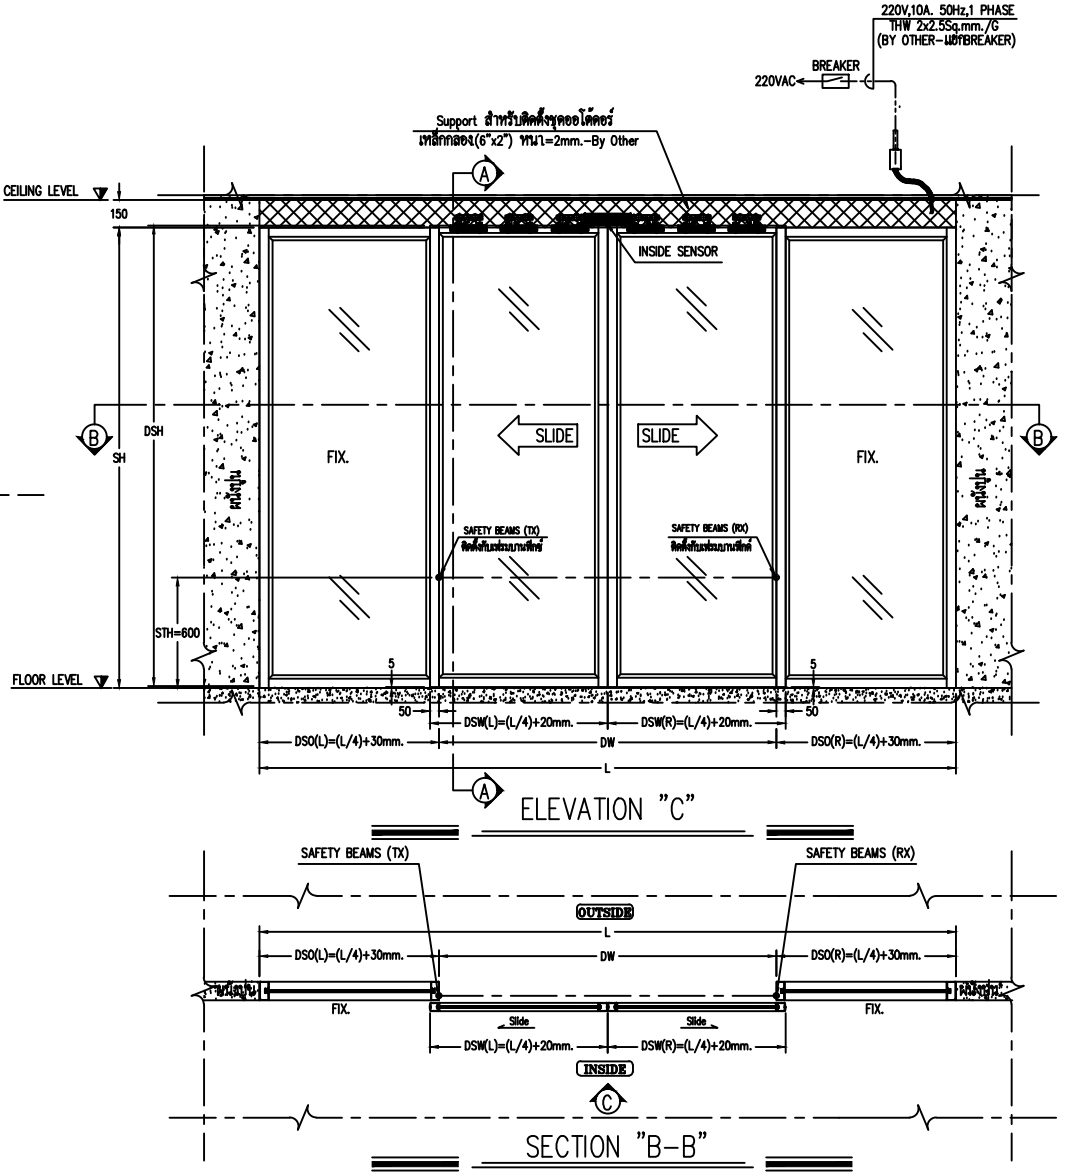

SH = ระยะพื้น(FLOOR FINISH) ถึงระยะใต้เหล็ก SUPPORT
DSH = ความสูงประตูบานเลื่อน
L = ระยะเคลียร์ผนัง
DW = ความกว้างช่องประตู
DSW(L,R) = ความกว้างประตูบานเลื่อน
DSO(L,R) = ความกว้างบานฟิกซ์
*** DIMENSION ARE IN MM.(ระยะที่ใช้ในแบบหน่วยเป็นมิลลิเมตร) ***

ห้ามมิให้ผู้ใดละเมิดไม่ว่าการลอกเลียนแบบ คัดแปลง ทำซ้ำ หรือนำส่วนใดส่วนหนึ่งไปใช้โดยไม่ได้รับอนุญาตเป็นลายลักษณ์อักษร หากฝ่าฝืนมีโทษตามกฎหมายอยู่ด้วยสูงสุด

บริษัทฯ ขอสงวนสิทธิ์ในการเปลี่ยนแปลงข้อมูล และข้อกำหนดโดยไม่ต้องแจ้งให้ทราบล่วงหน้า

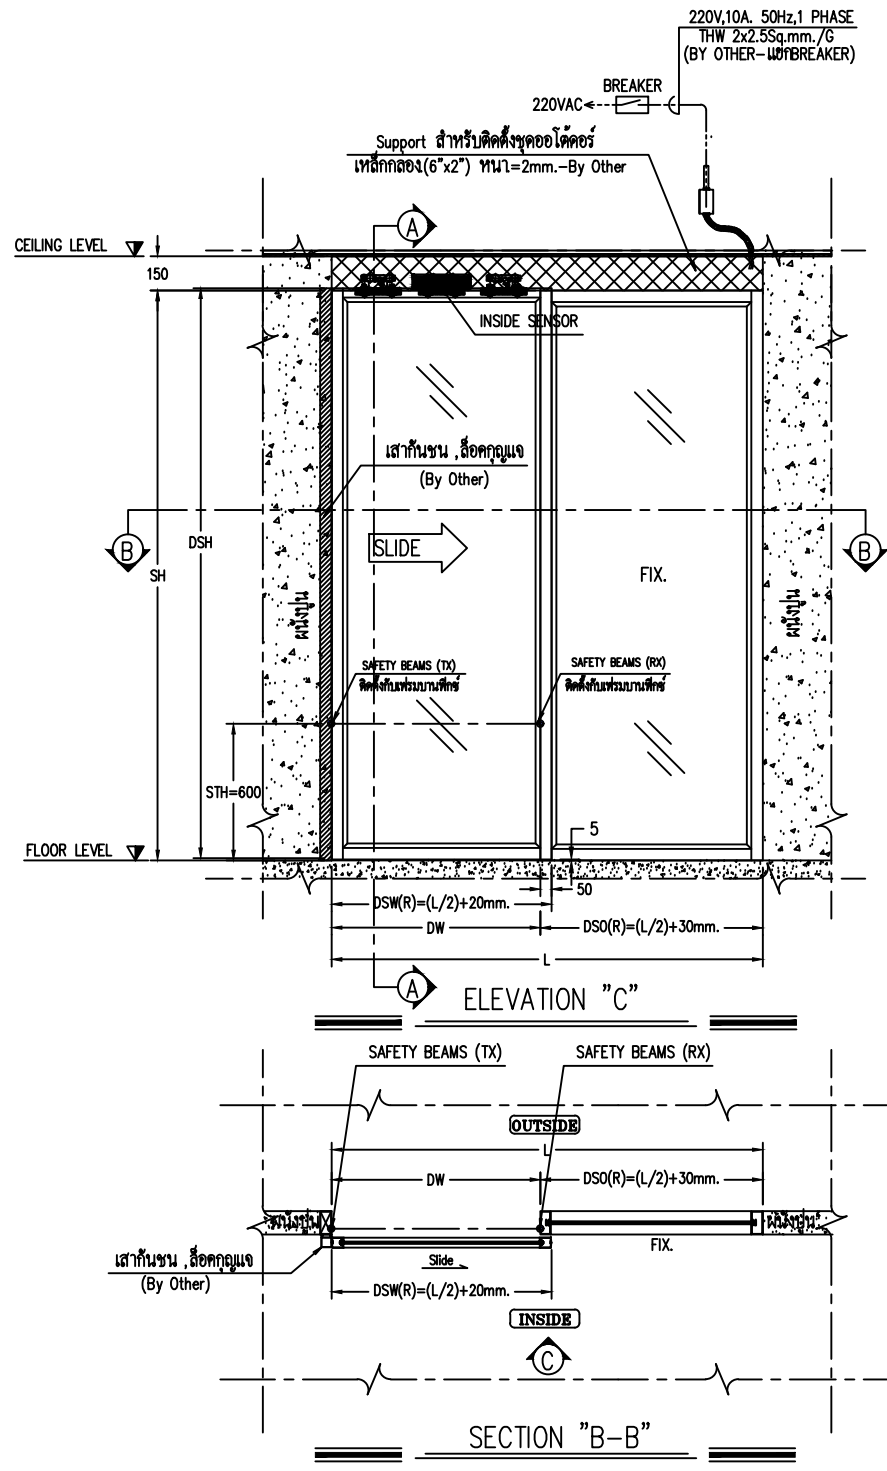

All rights reserved

Private & Confidential



TGD AUTOMATIC DOORS CO.,LTD TEL. 02 300-9300 FAX. 02 300-9305 www.tgd.co.th		TITLE : STANDARD DRAWING FRAME TYPE		DRAWN BY : Mr.Padchaya.K		DRAWING_NO.
PROJECT NAME : -		MODEL: LABEL ETERNA-200	SALE PERSON : -	CHECKED BY : -		
LOCATION : -		SCALE : NTS	DATE (dd/mm/yy) : 21/06/2022	APPROVED BY : -		Sheet 1 Of 1