


SECTION "A-A"
การติดตั้งชุดขับเคลื่อนประตู

SH = ระยะเวลา (FLOOR FINISH) ถึงระยะใต้เหล็ก SUPPORT
 DSH = ความสูงประตูบานเลื่อน
 L = ระยะเคลื่อนที่
 DW = ความกว้างของประตู
 DSW(L,R) = ความกว้างประตูบานเลื่อน
 DSO(L,R) = ความกว้างบานฟิกซ์
 *** DIMENSION ARE IN MM. (ระยะที่ใช้ในแบบหน่วยเป็นมิลลิเมตร) ***


***ห้ามมิให้ผู้ใดละเมิดไม่ทำการลอกเลียนแบบ คัดแปลง ทำซ้ำ หรือนำส่วนใดส่วนหนึ่งไปใช้โดยขาด
 แผนหรืออ้างอิงโดยไม่ได้รับอนุญาตเป็นลายลักษณ์อักษร หากฝ่าฝืนมีโทษตามกฎหมายอยู่ด้วยสูงสุด***

บริษัทฯ ขอสงวนสิทธิ์ในการเปลี่ยนแปลงข้อมูล และข้อกำหนดโดยไม่ต้องแจ้งให้ทราบล่วงหน้า

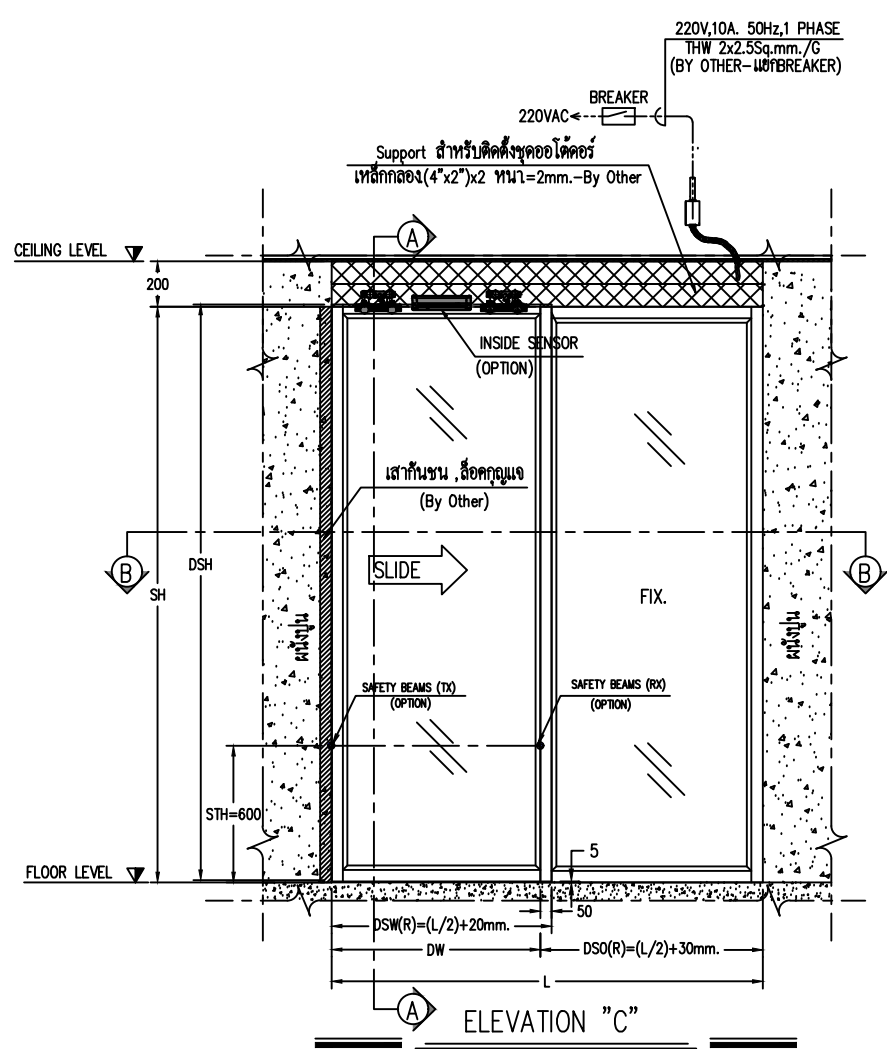

ELEVATION "C"

SECTION "B-B"

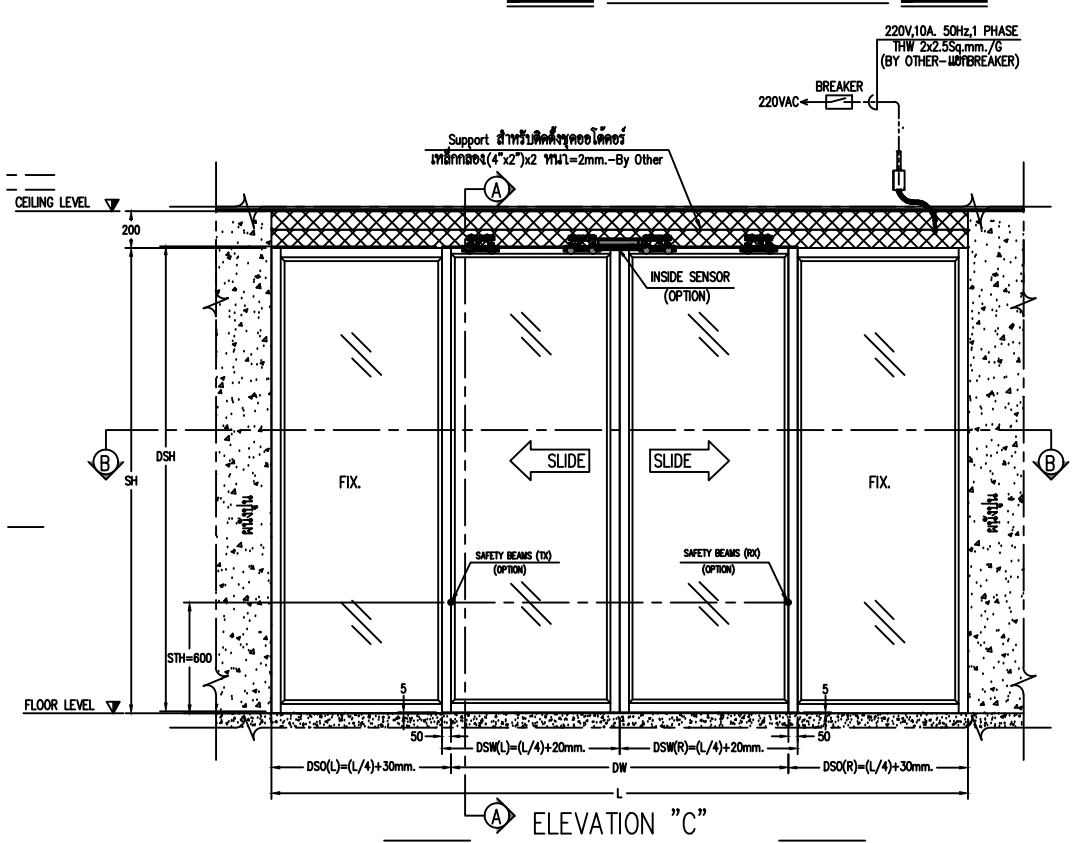

ELEVATION "C"

SECTION "B-B"

All rights reserved

Private & Confidential

	TGD AUTOMATIC DOORS CO.,LTD TEL. 02 300-9300 FAX. 02 300-9305 www.tgd.co.th		TITLE : STANDARD DRAWING FRAME TYPE		DRAWN BY : Mr.Padchaya.K	
	PROJECT NAME : -		MODEL: NABCO V-250SL-M		SALE PERSON : -	
	LOCATION : -		SCALE : NTS		DATE (dd/mm/yy) : 06/09/2023	
				CHECKED BY : -		DRAWING_NO.
				APPROVED BY : -		Sheet 1 Of 1