


DETAIL A

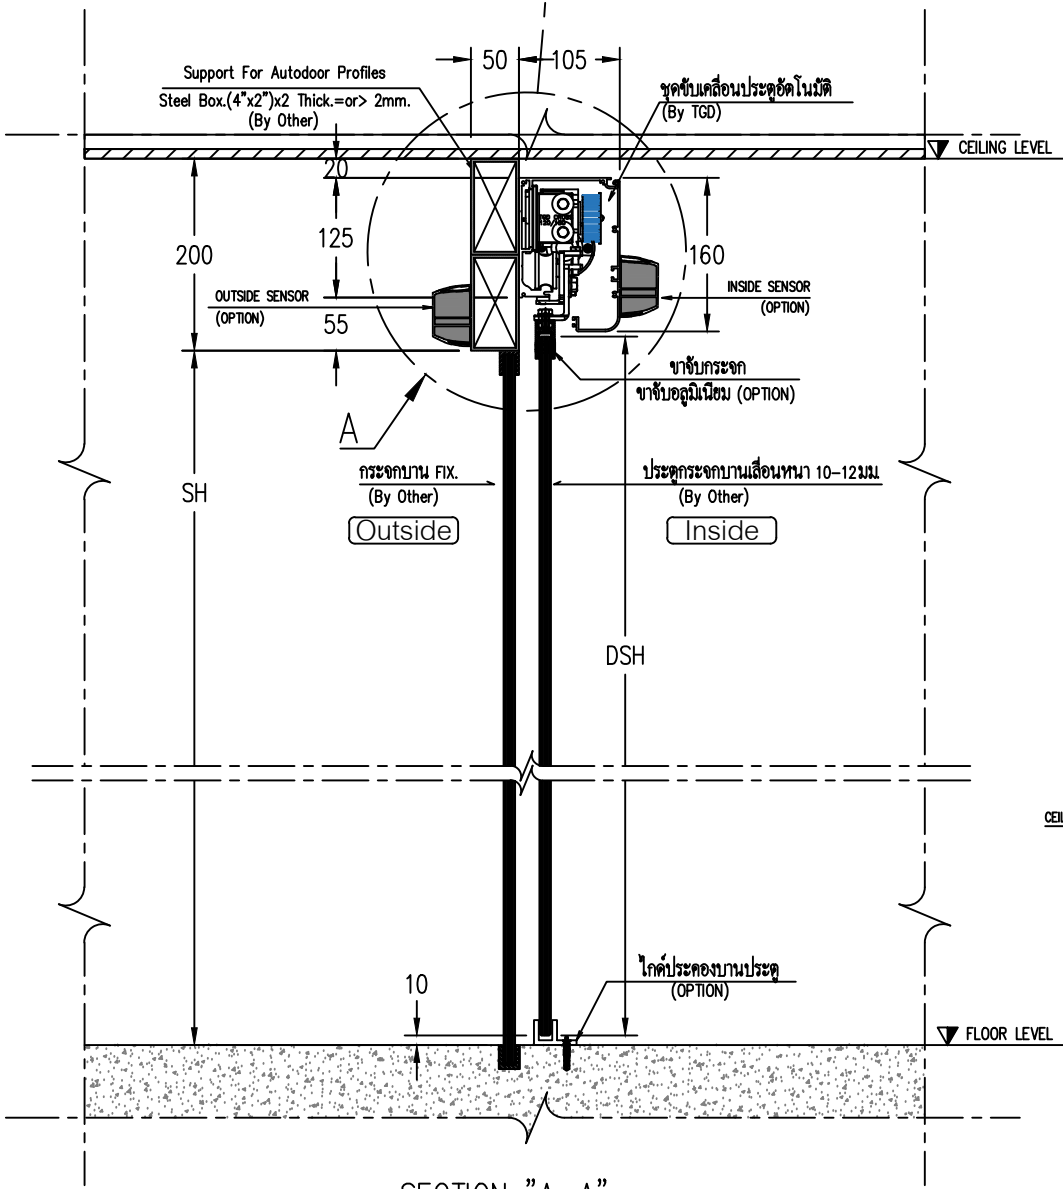


SECTION "A-A"

การติดตั้งชุดขับเคลื่อนประตู


- SH = ระยะพื้น(FLOOR FINISH) ถึงระดับใต้เหล็ก SUPPORT
- DSH = ความสูงประตูบานเลื่อน
- L = ระยะเคลียร์ผนัง
- DW = ความกว้างช่องประตู
- DSW(L,R) = ความกว้างประตูบานเลื่อน
- DSO(L,R) = ความกว้างบานฟิกซ์
- \*\*\* DIMENSION ARE IN MM.( ระยะที่ใช้ในแบบหน่วยเป็นมิลลิเมตร) \*\*\*

\*\*\*ห้ามมิให้ผู้ใดละเมิดไม่ทำการลอกเลียนแบบ คัดแปลง ทำซ้ำ หรือนำส่วนใดส่วนหนึ่งไปใช้โดยการเผยแพร่หรืออ้างโดยไม่ได้รับอนุญาตเป็นลายลักษณ์อักษร หากฝ่าฝืนมีโทษตามกฎหมายข้อบัญญัติว่าสูงสุด\*\*\*


บริษัทฯ ขอสงวนสิทธิ์ในการเปลี่ยนแปลงข้อมูล และข้อกำหนดโดยไม่ต้องแจ้งให้ทราบล่วงหน้า

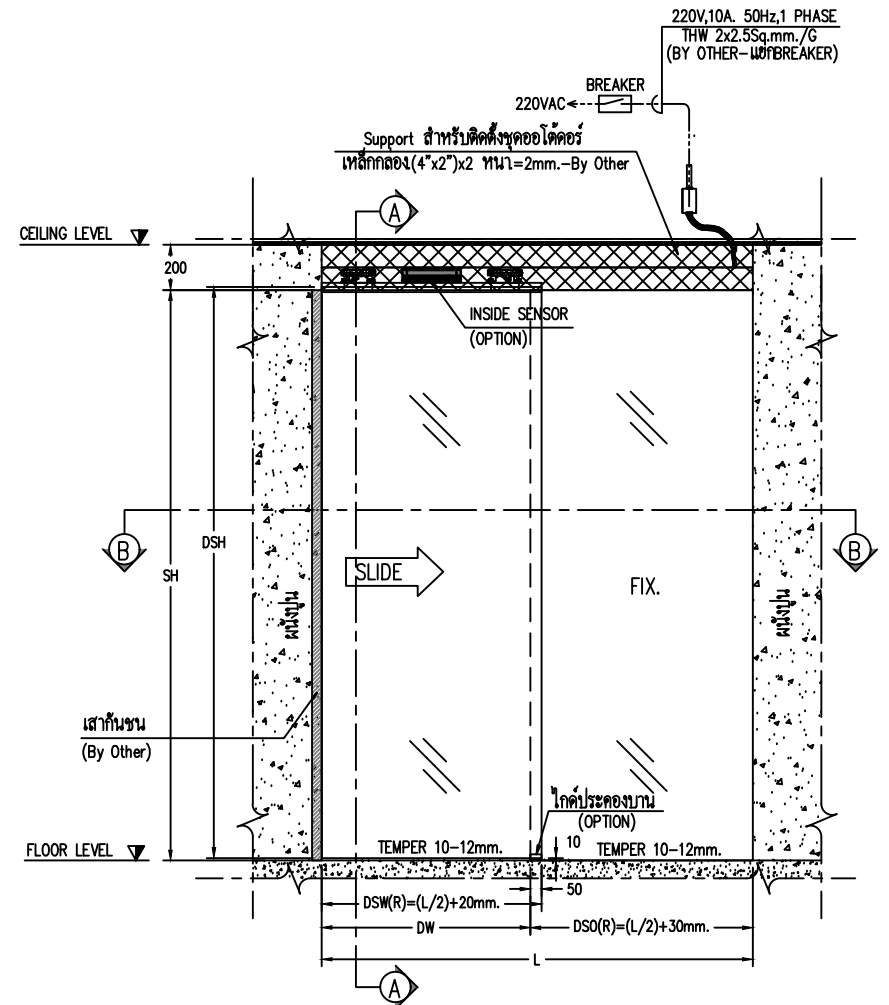


ELEVATION "C"

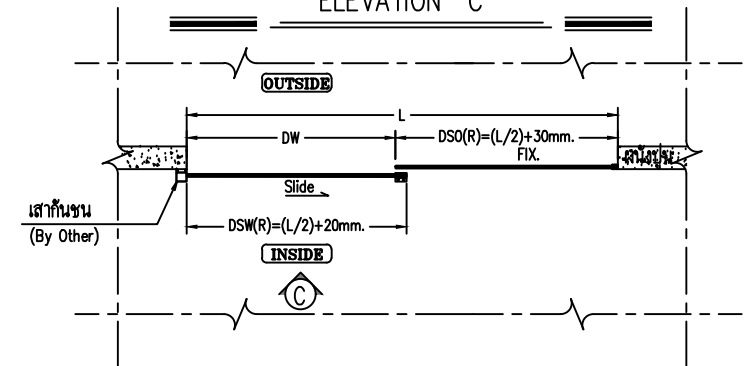

SECTION "B-B"

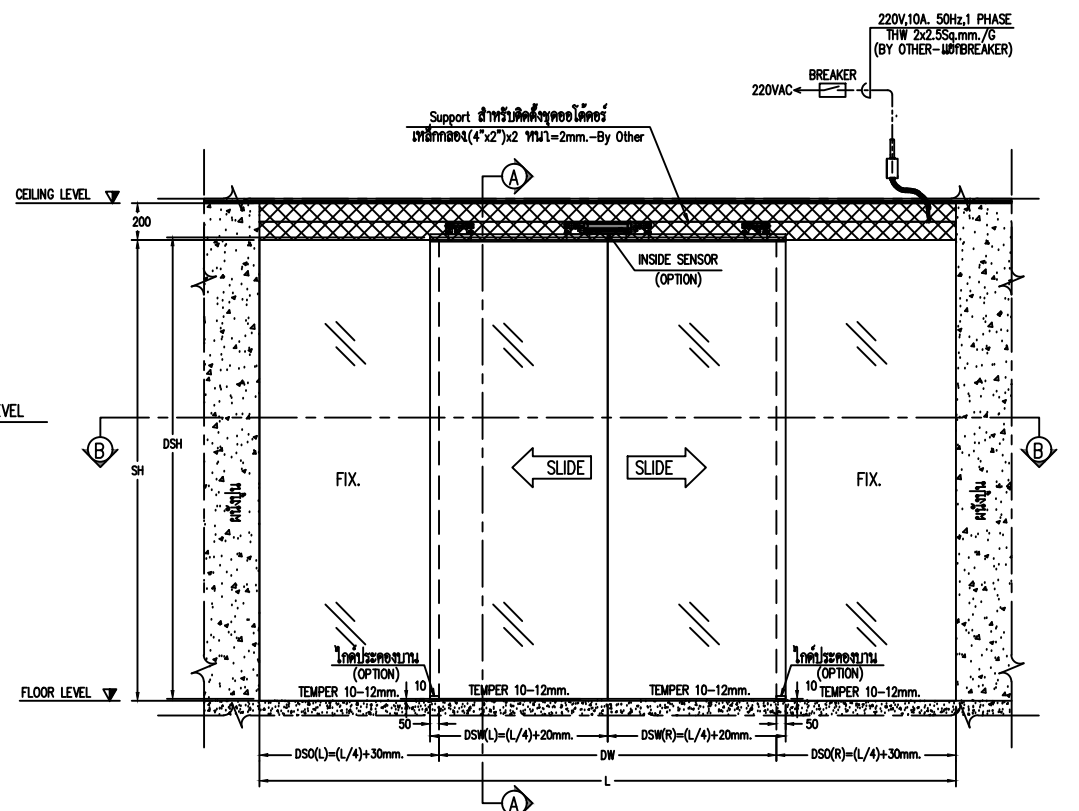

ELEVATION "C"

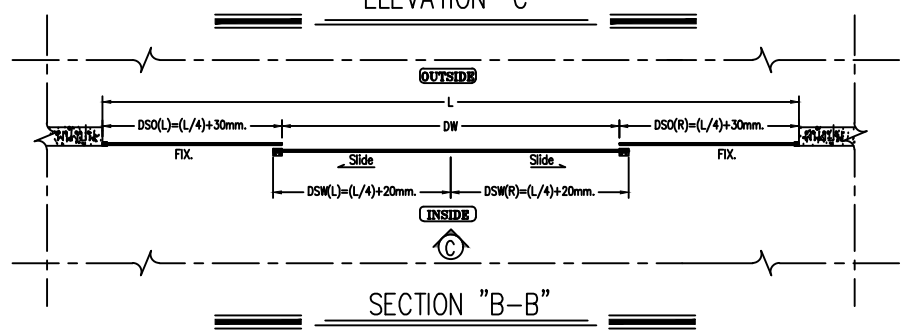

SECTION "B-B"

All rights reserved

Private & Confidential



TGD AUTOMATIC DOORS CO.,LTD  
 TEL. 02 300-9300 FAX. 02 300-9305 www.tgd.co.th  
 PROJECT NAME : -  
 LOCATION : -

TITLE : STANDARD DRAWING GLASS TYPE (TOP DOOR ALUMINIUM)  
 MODEL: TGD CROSS-120/150  
 SCALE : NTS  
 DATE (dd/mm/yy) : 06/09/2023

DRAWN BY : Mr.Padchaya.K  
 CHECKED BY : -  
 APPROVED BY : -

DRAWING\_NO.  
 Sheet 1 Of 1