


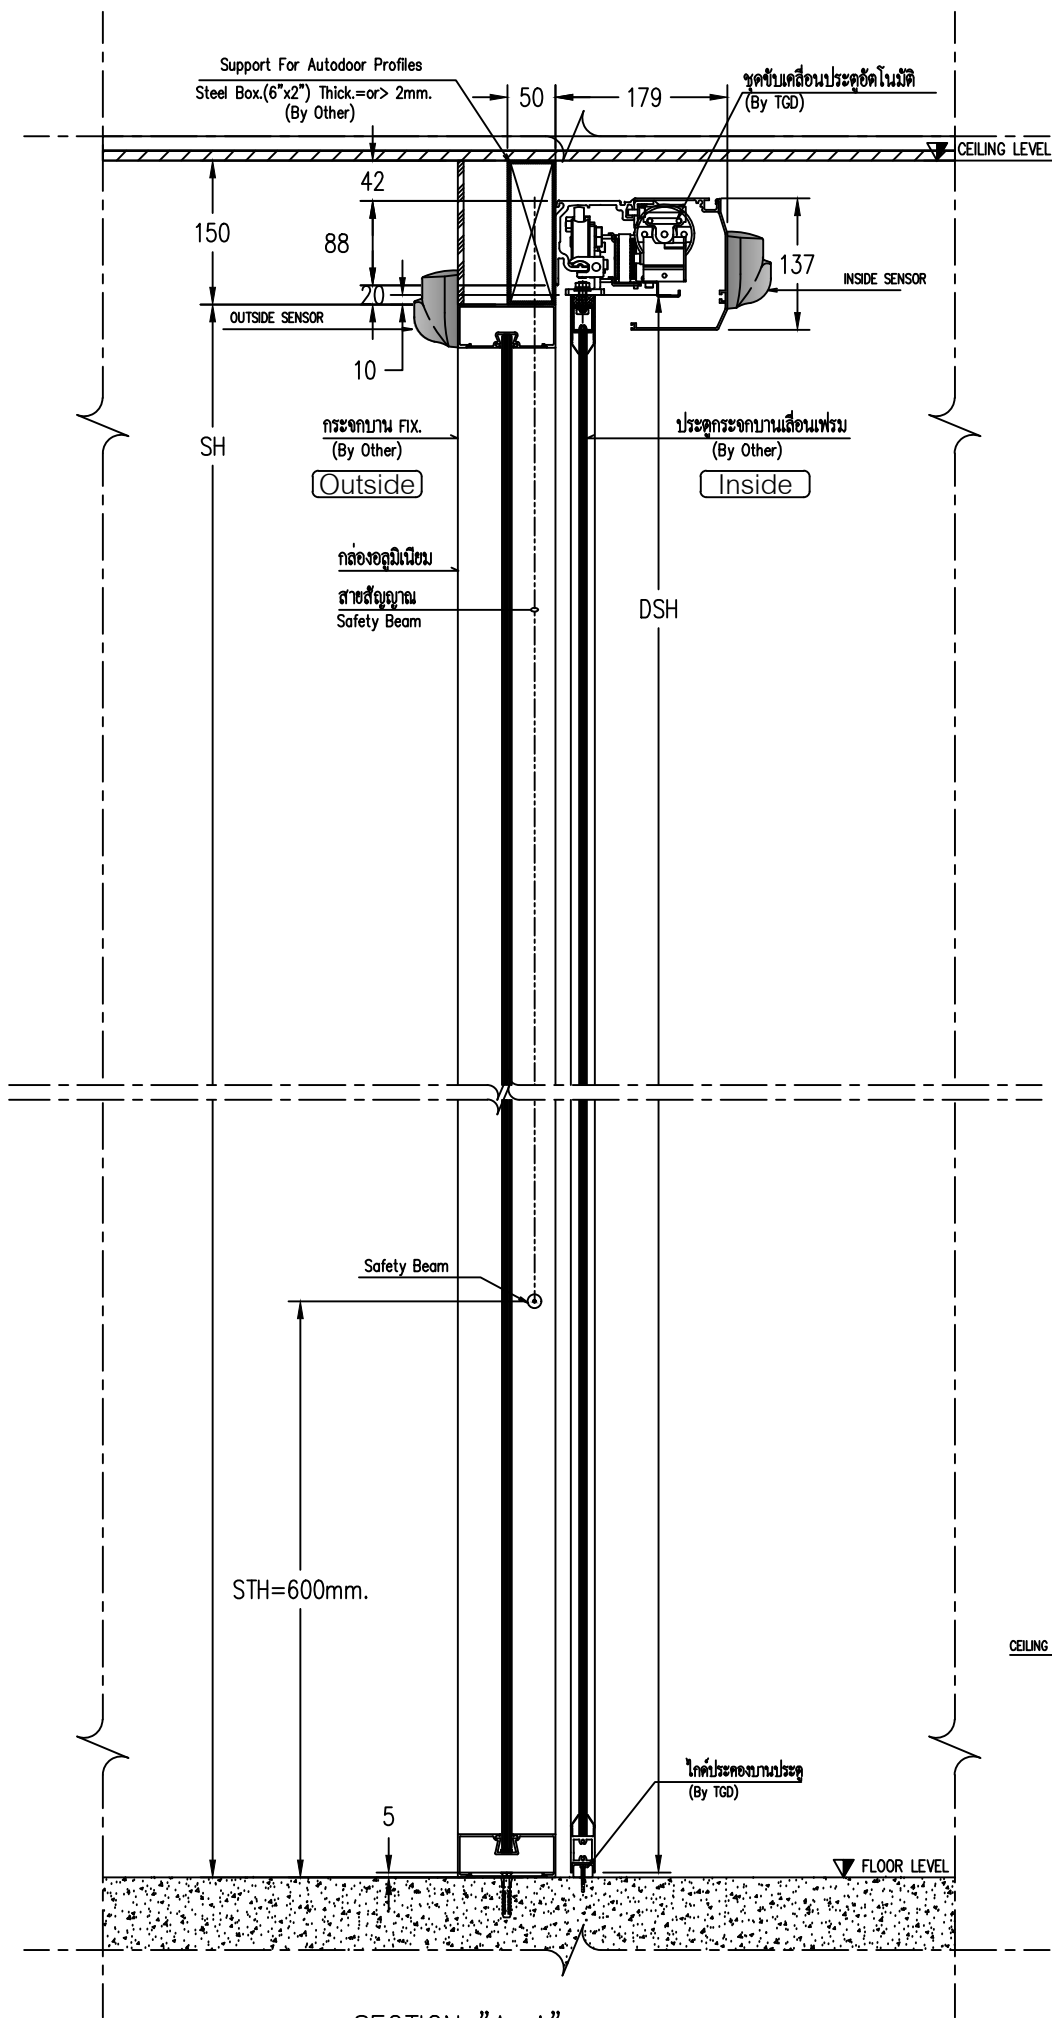


SECTION "A-A"
การติดตั้งชุดขับเคลื่อนประตู


SH = ระยะพื้น(FLOOR FINISH) ถึงระยะใต้เหล็ก SUPPORT
DSH = ความสูงประตูบานเลื่อน
L = ระยะเคลียร์ผนัง
DW = ความกว้างช่องประตู
DSW(L,R) = ความกว้างประตูบานเลื่อน
DSO(L,R) = ความกว้างบานฟิกซ์
*** DIMENSION ARE IN MM.(ระยะที่ใช้ในแบบหน่วยเป็นมิลลิเมตร) ***

ห้ามมิให้ผู้ใดละเมิดไม่ว่าการออกแบบ คัดแปลง ทำซ้ำ หรือนำส่วนใดส่วนหนึ่งไปใช้โดยไม่ได้รับอนุญาตเป็นลายลักษณ์อักษร หากฝ่าฝืนมีโทษตามกฎหมายอยู่ด้วย


บริษัทฯ ขอสงวนสิทธิ์ในการเปลี่ยนแปลงข้อมูล และข้อกำหนดโดยไม่ต้องแจ้งให้ทราบล่วงหน้า

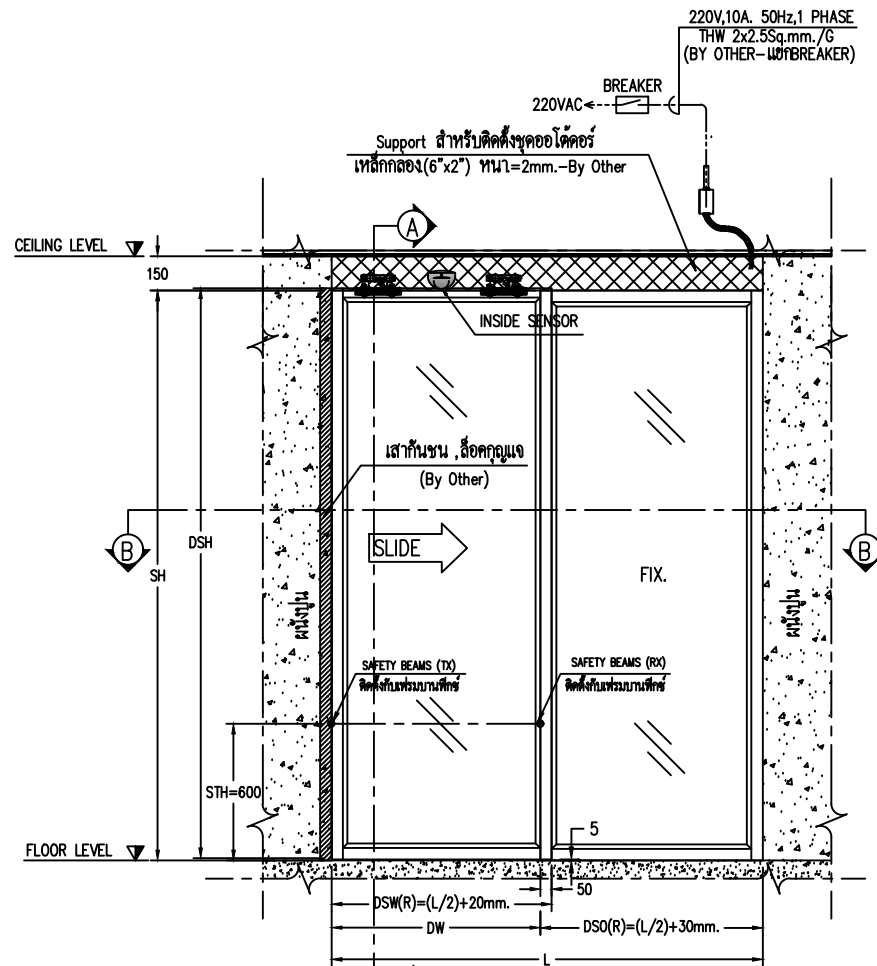


ELEVATION "C"

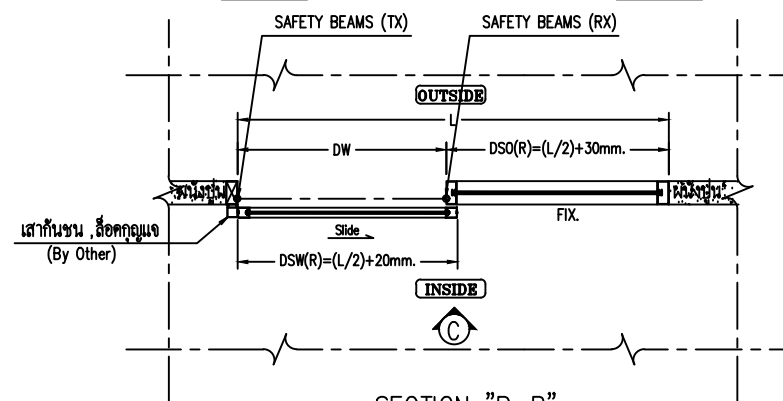

SECTION "B-B"

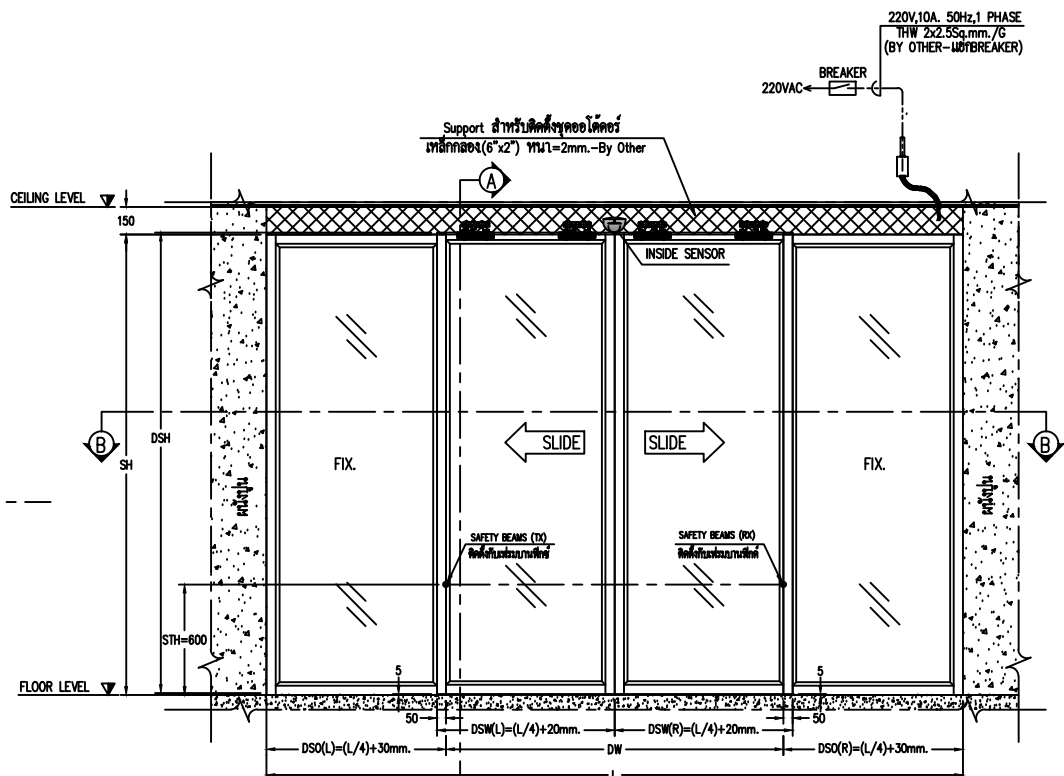

ELEVATION "C"

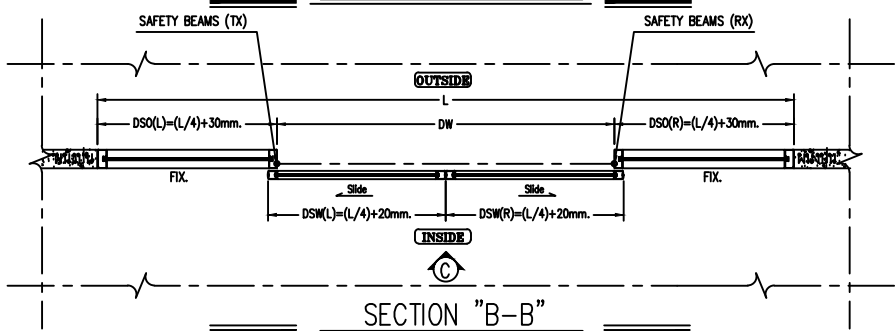

SECTION "B-B"

All rights reserved

Private & Confidential



TGD AUTOMATIC DOORS CO.,LTD
TEL. 02 300-9300 FAX. 02 300-9305 www.tgd.co.th
PROJECT NAME : -
LOCATION : -

TITLE : STANDARD DRAWING FRAME TYPE

MODEL: CROSS SlimDrive-120

SCALE : NTS

SALE PERSON : -

DATE (dd/mm/yy) : 21/06/2022

DRAWN BY : Mr.Padchaya.K

CHECKED BY : -

APPROVED BY : -

DRAWING_NO.

Sheet 1 Of 1