
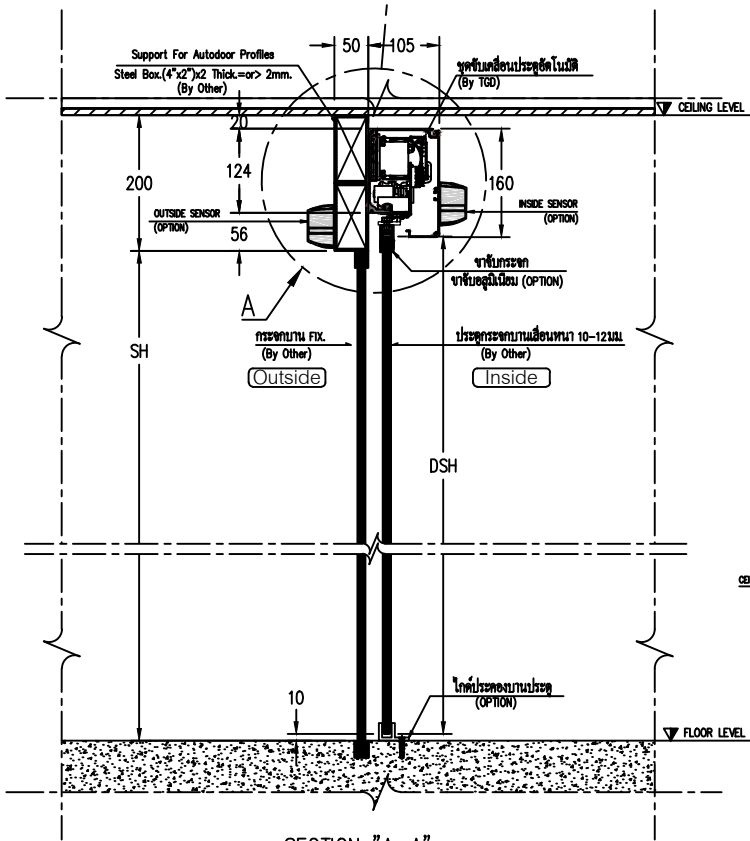


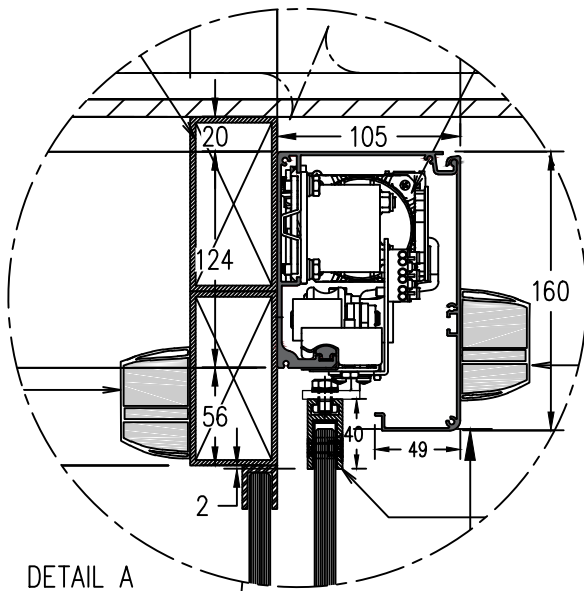





SECTION "A-A"
การติดตั้งชุดขับเคลื่อนประตู

SH = ระยะพื้น(FLOOR FINISH) ถึงระยะใต้เหล็ก SUPPORT
DSH = ความสูงประตูบานเลื่อน
L = ระยะเคลื่อนที่
DW = ความกว้างช่องประตู
DSW(L,R) = ความกว้างประตูบานเลื่อน
DSO(L,R) = ความกว้างบานพับ

*** DIMENSION ARE IN MM.(ระยะที่ใช้ในแบบหน่วยเป็นมิลลิเมตร) ***

***ห้ามมิให้ผู้ใดแก้ไขแบบการออกแบบแบบ คัดแปลง ทำซ้ำ หรือนำส่วนใดส่วนหนึ่งไปใช้โดยการ
เผยแพร่หรืออ้างโดยไม่ได้รับอนุญาตเป็นลายลักษณ์อักษร หากฝ่าฝืนมีโทษตามกฎหมายว่าด้วยลิขสิทธิ์***

บริษัท ขอสงวนสิทธิ์ในการเปลี่ยนแปลงข้อมูล และข้อกำหนดใดก็ตามโดยไม่ต้องแจ้งให้ทราบล่วงหน้า

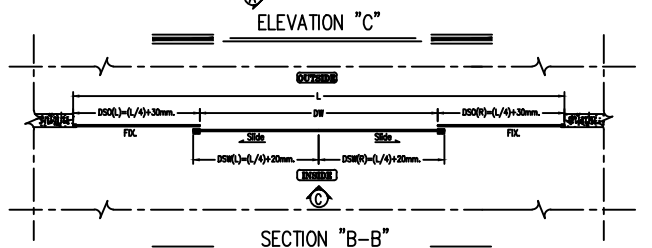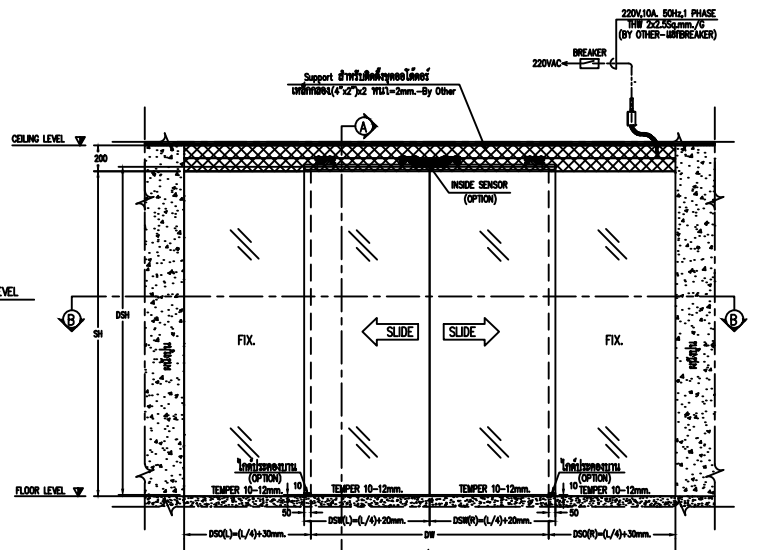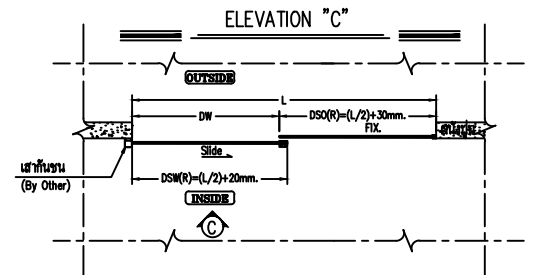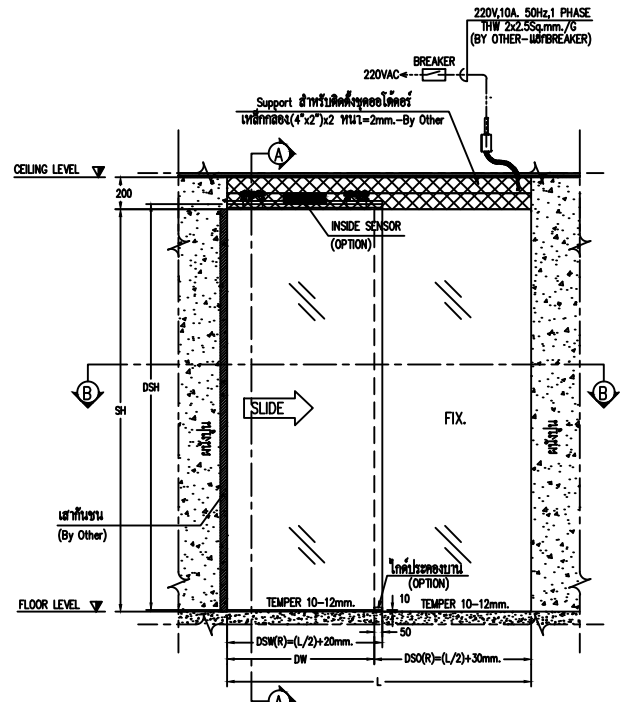

All rights reserved

Private & Confidential

	TGD AUTOMATIC DOORS CO.,LTD TEL. 02 300-9300 FAX. 02 300-9305 www.tgd.co.th		TITLE : STANDARD DRAWING GLASS TYPE (TOP DOOR ALUMINIUM)		DRAWN BY : Mr.Pachaya.K		DRAWING_NO.
	PROJECT NAME : -		MODEL : GEZE GX 120	SALE PERSON : -	CHECKED BY : -		
	LOCATION : -		SCALE : NTS	DATE (dd/mm/yy) : 22/08/2025	APPROVED BY : -	Sheet 1 Of 1	